
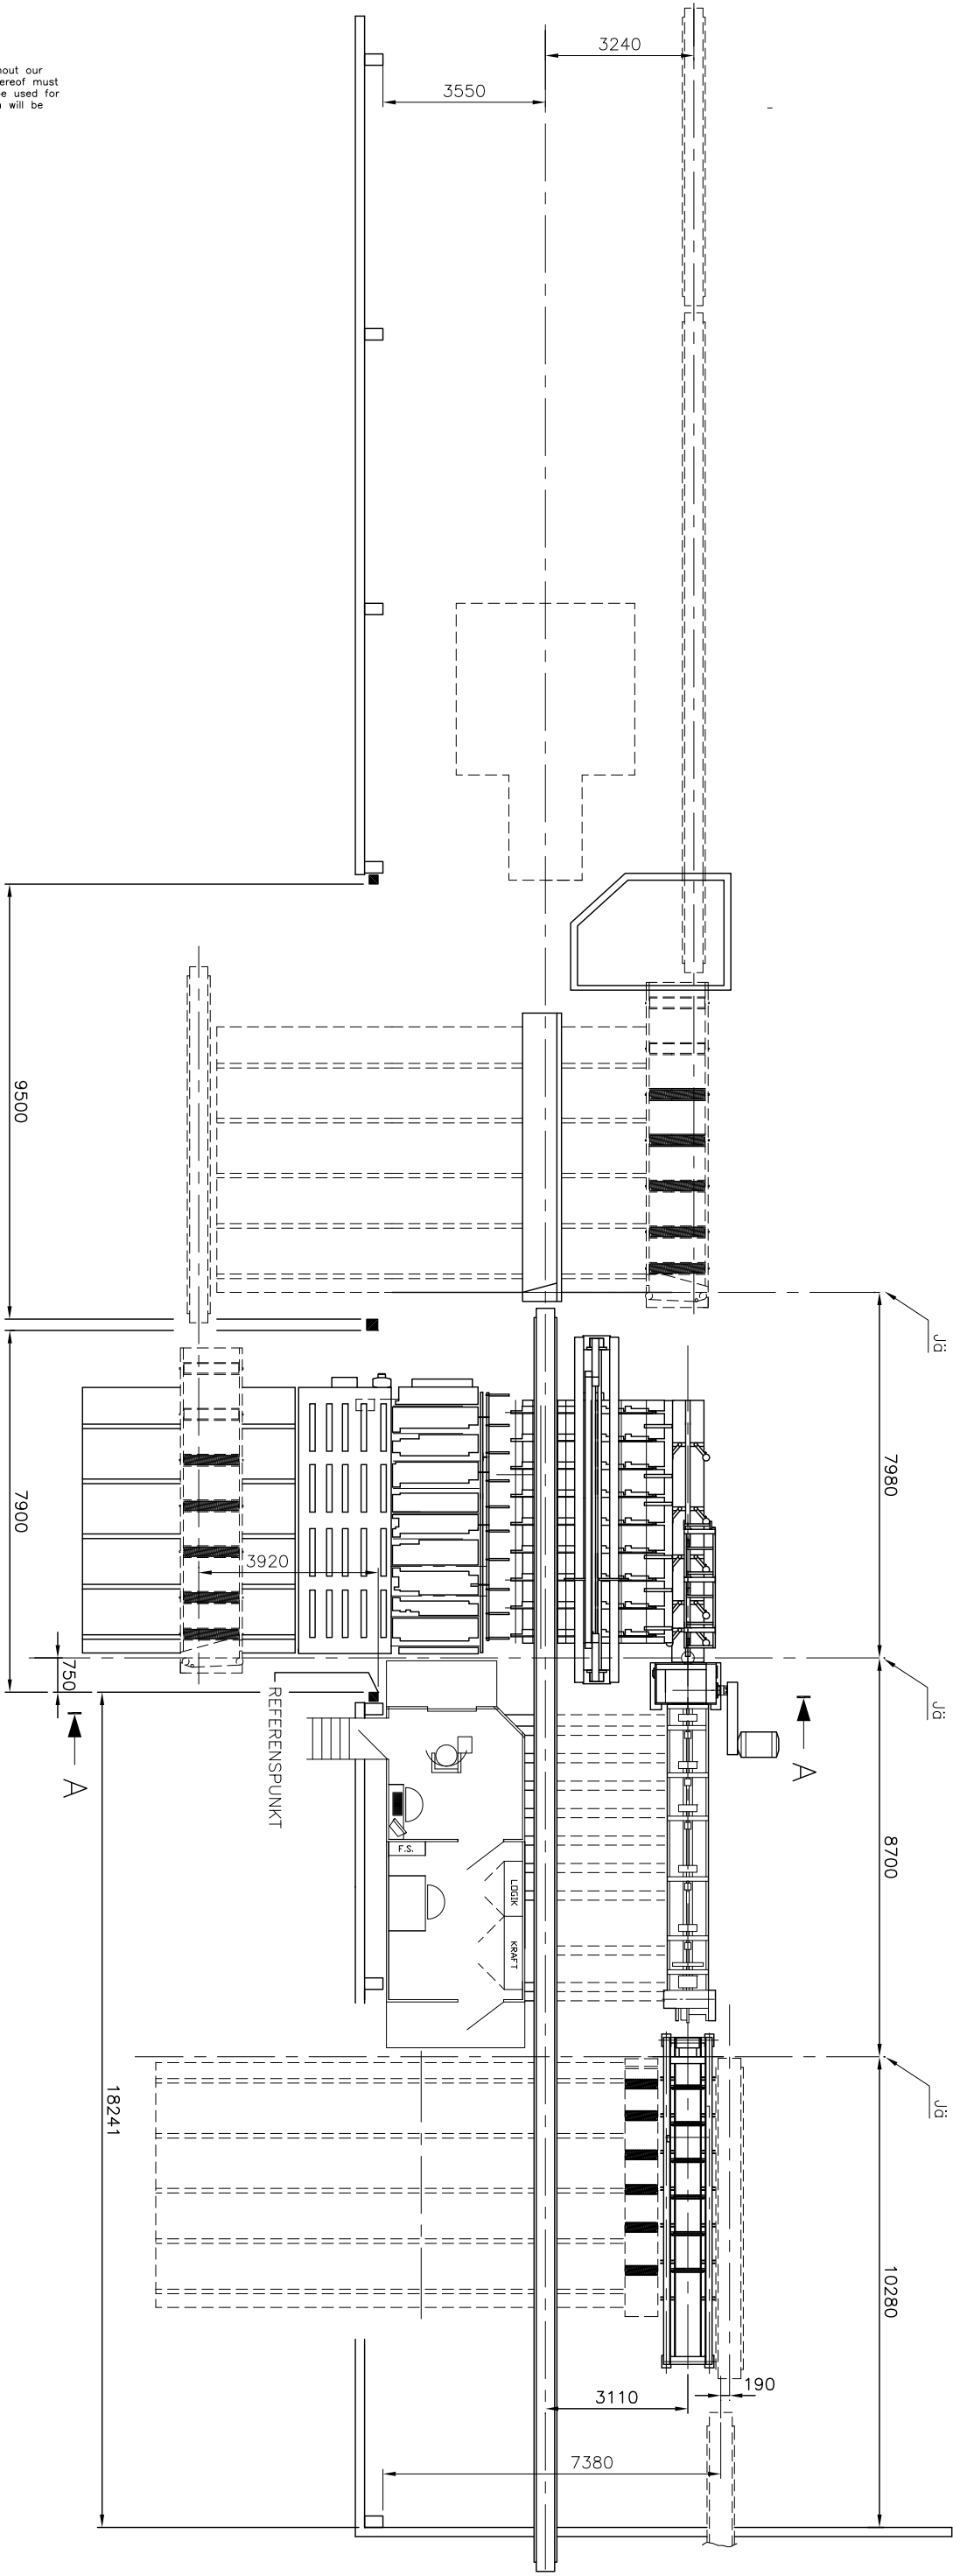


Denna handling får ej utan vårt medgivande kopieras, den får ej heller delgivas annan eller eljest obehörigen användas. Överträdelse härav beivras med stöd av gällande lag.

This document must not be copied without our written permission, and the contents thereof not be imparted to a third party nor be used for any unauthorized purpose. Contravention will be prosecuted.

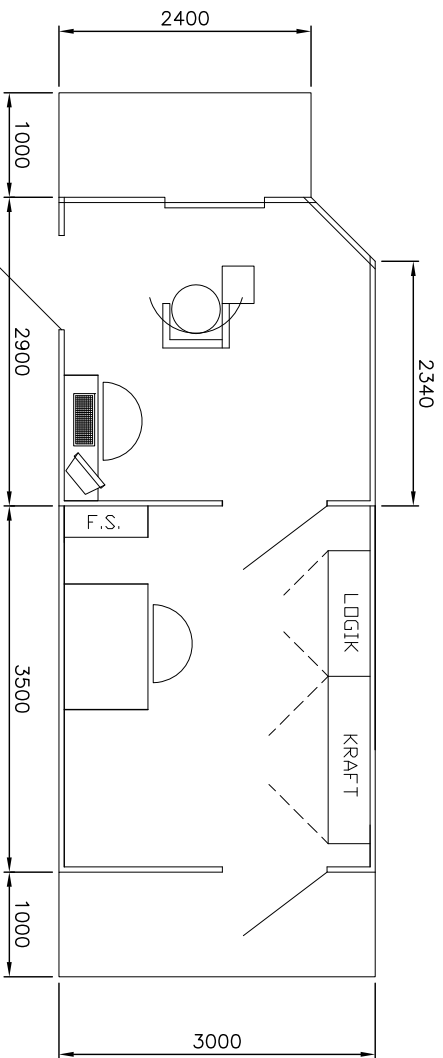

Nr	Ändring	Datum	Inf.
1	TILLÄGG: DATARUM, POS 9 DCH OPTION 17	940103	JP
2	Ny utrustning efter ribboavskiljare	940216	JP
3	ÄNDRING AV DATARUM OCH FLYTTNING AV PELARE	940309	JL
4	FLYTTAT UPP KANTAUTOMAT 1269 mm	940329	JP
5	REVAV HELA RITN.	940407	JL
6	ÄNDRAT HUVUDMATT + EXTRA DÖRR PÅ HYTT	940411	JL

Pos-nr	Ant.	Benämning	Dimension	Enhet	Ritningsnummer
JP		PLANLÖSNING KANTAUTOMAT		1:100	931221
GANTTEGH					DA2020
TOM HEURLIN AB					