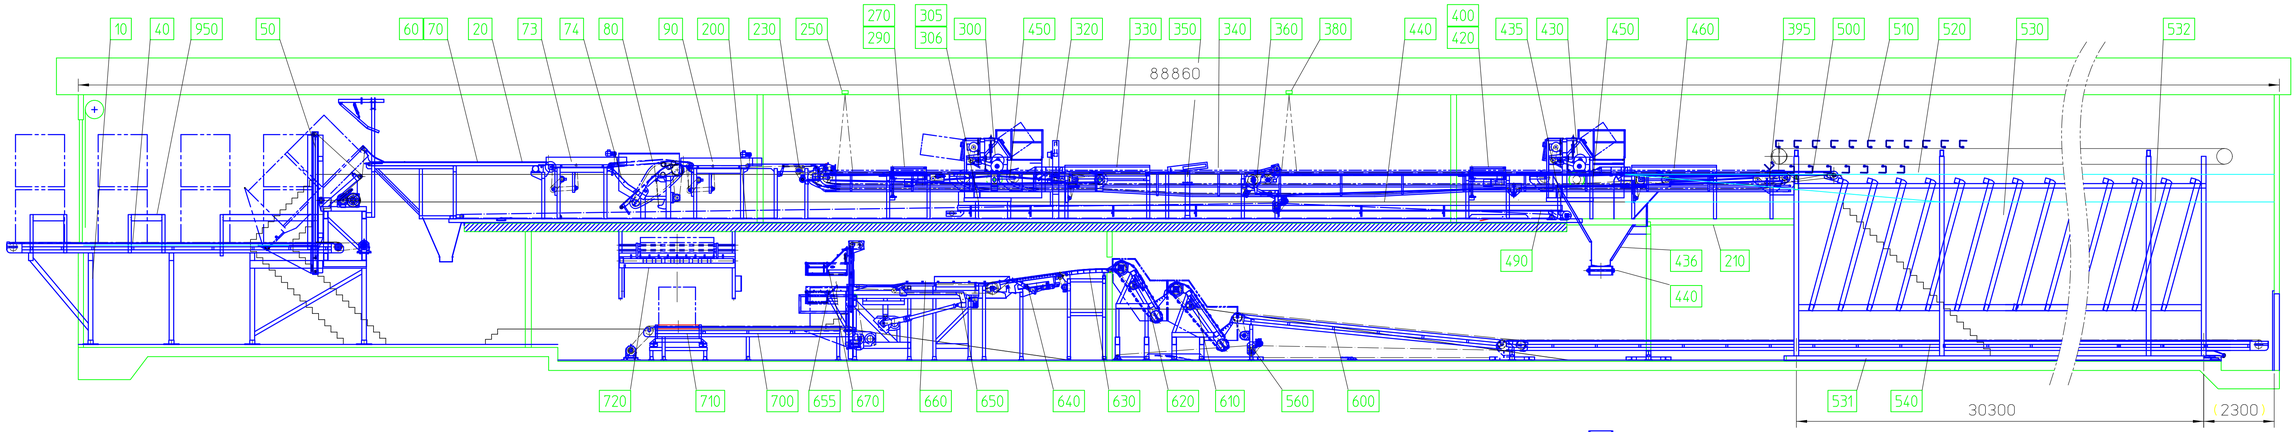

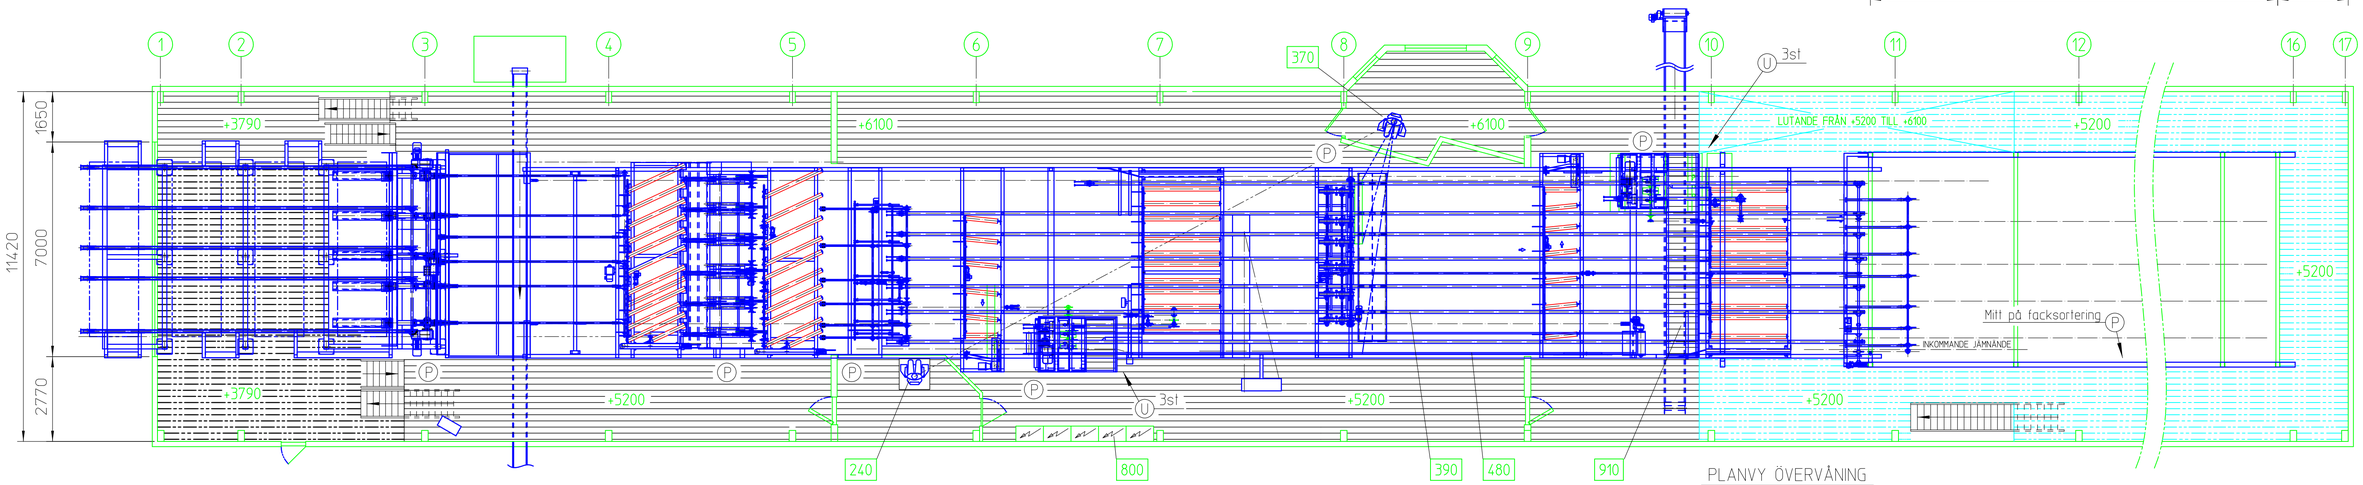

PLANVY ÖVERVÅNING

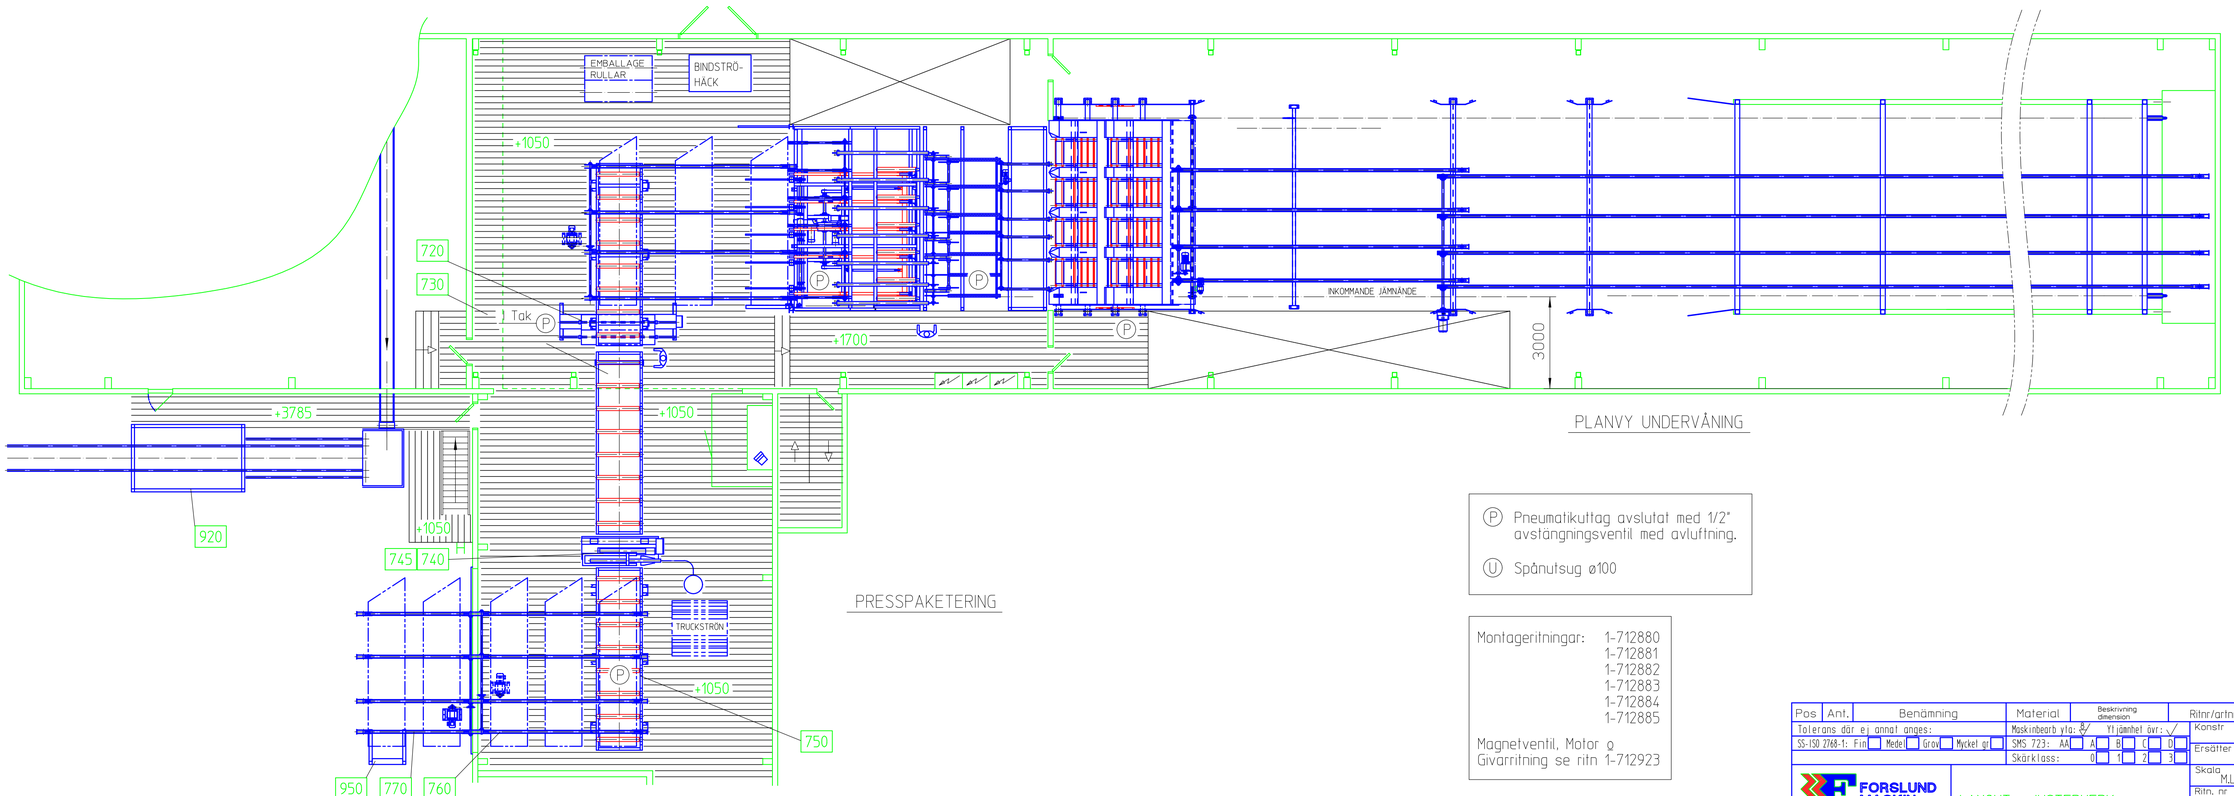

PLANVY UNDERVÅNING

PRESSPAKETERING

Ⓟ Pneumatikuttag avslutat med 1/2" avstängningsventil med avluftning.

Ⓤ Spånutsug ø100

Montageritningar: 1-712880
1-712881
1-712882
1-712883
1-712884
1-712885

Magnetventil, Motor o
Givarritning se ritn 1-712923

Pos	Ant.	Benämning	Material	Beskrivning dimension	Ritnr/artnr	Anm.
Tolerans där ej annat anges:			Maskinbearb ytа:	Ytjämnhet övr:	Konstr	Kontr
SS-ISO 2768-1: Fin ☐ Medel ☐ Grov ☐ Mycket gr ☐			SMS 723: AA ☐ A ☐ B ☐ C ☐ D ☐		Ritad 1:100	
			Skärklass: 0 ☐ 1 ☐ 2 ☐ 3 ☐		Ersätter	Ersatt av
FORSLUND MASKIN		LAYOUT JUSTERVERK			Skala M.L	Dat. 98.03.18
					Ritn. nr	1-191072 V